


e-mail nozawakk@aroma.ocn.ne.jp
URL http://www.nozawahome.com/

| | | | | | | | | | | | | |
|-------|----------------------------|-----------------|----------------|----------------------|--------|------------------|-------|----|-------|-----|----------|--|
| コード | ルミエール出町柳 | | 間取 | 3 K DK LDK | | | | | | | | |
| 呼称 | | | 面積 | 49.14 m ² | | | | | | | | |
| 交通機関 | 京阪 出町柳 歩 2 分 | 市バス 出町柳駅前 歩 2 分 | | | | | | | | | | |
| 物件所在地 | 〒606-8203 京都市左京区田中関田町22-75 | | | | | | | | | | | |
| 構造 | 鉄筋コンクリート造 5階建 | 総戸数 | 53 戸 | | | | | | | | | |
| 種別 | マンション | ハイツ | アパート | 貸家 事務所 店舗 倉庫 工場 | | | | | | | | |
| 賃料 | 10.5 万円 | 共益費 | 15,710 円 | 契約 | 1年 | 敷金 | 20 万円 | 礼金 | 30 万円 | 更新料 | 新賃料の2ヶ月分 | |
| 設備 | 電気 | ガス・電化 | 水道 | 台所 | トイレ | 風呂・UB | シャワー | | | | | |
| | 関西電力 | 天然・LP | 公営・私営 | 専用・共用 | 水洗・浄化槽 | 有・無 | 有・無 | | | | | |
| 備 | 専用・共用 | 専用・共用 | 専用・共用 | 専用・共用 | 専用・共用 | 専用・共用 | 有・無 | | | | | |
| | ベランダ | 洗濯機設置 | エレベーター | 冷暖房・冷房 | オートロック | 給湯器 | 乾燥機 | | | | | |
| その他 | 有・無 | 可・否 | 有・無 | 有・無 | 有・無 | 有・無 | 有・無 | | | | | |
| | 有・無 | 有・無 | 有・無 | 有・無 | 有・無 | 有・無 | 有・無 | | | | | |
| 子・相 | 可相否 | 水商売 | 可相否 | (契約書) 自社・家主 | | (鍵) 自社・家主・管理人・現地 | | | | | | |
| 空室情報 | 平成 31 年 4 / 9 現在 | | 403号 (3/末退去済み) | | | | | | | | | |

6 × 6 × 4.5 × DK 7
403号室・分譲貸マンション・交通買物至便
◎南向き！陽当たり良好！！

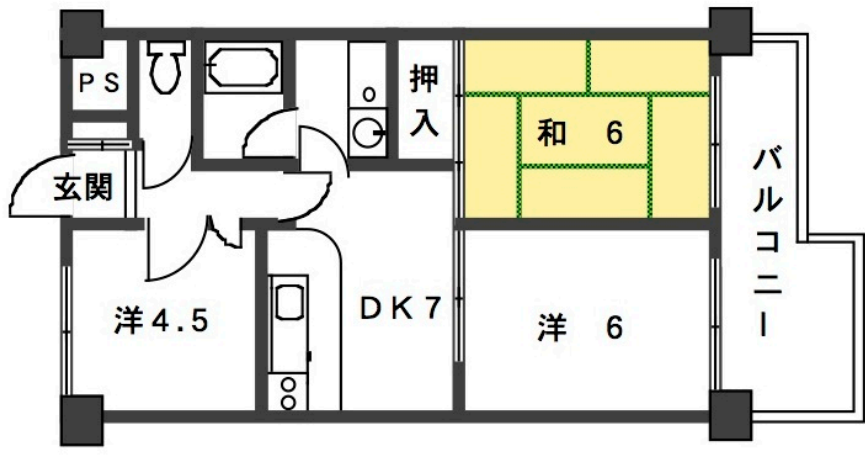


◎火災保険料(2年分)¥20,000-要 ◎保証会社加入要 (全保連)
※ペット不可！ ※事務所使用不可！

| | | | | | | |
|-------------------------|---|---------------------|--------|--------------------------------|--------|-------|
| 住民票 | 収入証明 | 身分証明 | 印鑑証明書 | 写真 | 保証人 | 年齢制限 |
| 要・不 | 要・不 | 要・不 | 要・不 | 要・不 | 要 | 有・無 |
| 本人・保証人 | 源泉・納税証明 本人・保証人 | 社会保・学生証 免許証・在職証明 | 本人・保証人 | 要・不 | (1.2名) | (才迄) |
| 必要書類 | 小学校 徒歩 | 中学校 徒歩 | 分 | 分 | 病院 徒歩 | 市場 徒歩 |
| 環境 | この物件資料の記載内容については、あくまで参考資料であり多少変更、又は現状と相違する場合がございますので予めご了承下さい。尚本物件の取引については、現状及び賃貸借契約書が優先します。 | | 住宅地図 | 左京区 (南部) 2 頁 C~D - 6 (宅) | | |
| この図面は略図につき多少の相違は御了承下さい。 | | | | | | |

| | | | | | | | | | |
|-------------|----|-----|------|-------|-------|-------|-------|-------|-------|
| 礼金・更新料ナシの場合 | 賃料 | 共益費 | 更新料 | 1年満了時 | 2年満了時 | 3年満了時 | 4年満了時 | 5年満了時 | 6年満了時 |
| 1年更新・礼金 | | | 新賃料の | | | | | | |
| 2年更新・礼金 | | | ケ月分 | | | | | | |
| | | | 新賃料の | | | | | | |
| | | | ケ月分 | | | | | | |
| | | | 新賃料の | | | | | | |
| | | | ケ月分 | | | | | | |

201004~201101京都市11区 [京都市北区 85図 H-5 京都市上京区 12図 H-5 京都市左京区 113図 H-5]

利用者: 株式会社のござわ

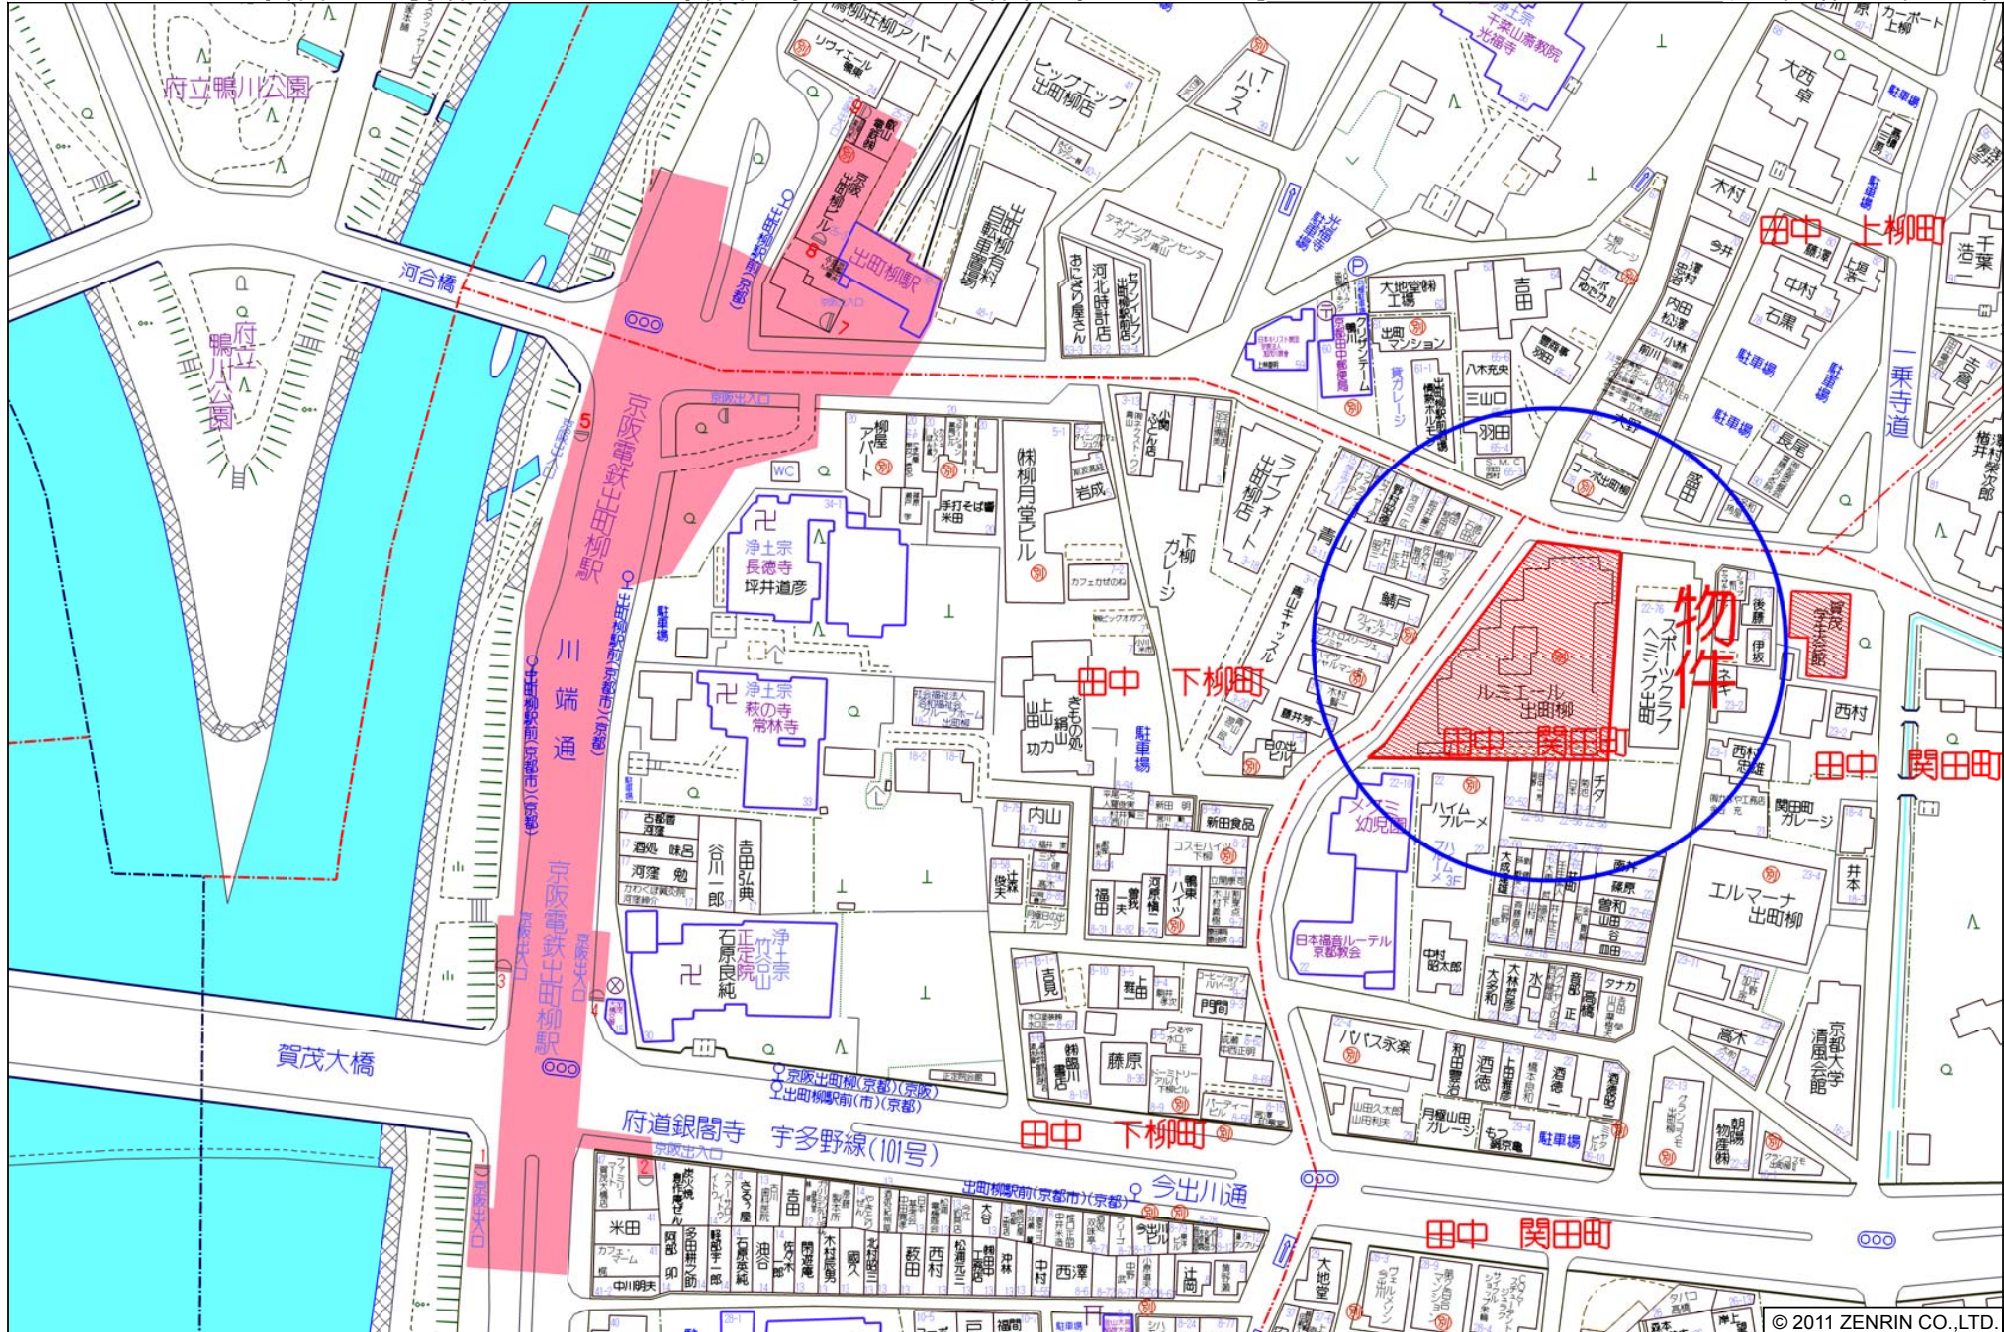

左京区田中 下柳町付近

縮尺 1 / 1,500 45m

TEL (075) 393-2444 FAX (075) 393-2446