


コード	北大路堀川ガレージ		間取	K DK LDK
呼称			面積	~m <sup>2</sup>
交通機関	地下鉄	北大路	歩	9分
	市バス	北大路堀川	歩	3分
物件所在地	京都市北区紫野下鳥田町21			
構造	造階建		総戸数	13戸
			完成年月	
種別	マンション	ハイツ	アパート	貸家
賃料	1.8万円	0円	1ヶ月分	1ヶ月分
共益費				
契約	1年	1ヶ月分	1ヶ月分	1ヶ月分
敷金				
礼金				
更新料				ナシ
設備	電気	ガス・電化	水道	台所
	関西電力	天然・LP	公営・私営	専用・共用
	専用・共用	専用・共用	専用・共用	専用・共用
	バルコニー	洗濯機設置	エレベーター	冷暖房・冷房
(有・無)	可・否	有・無	有・無	
東・西	室内・室外	(基)	(基)	
南・北				
コソナドリー	BSアンテナ	電話	ガレージ	台数
有・無	有・無	有保証金Y	有保証金Y	軽台
		無月額Y	無月額Y	小2台
				普11台
その他	子供	可相否	水商売	可相否
空室情報	令和8年1/13現在	0(即引渡可)2万		

# (月極貸駐車場)

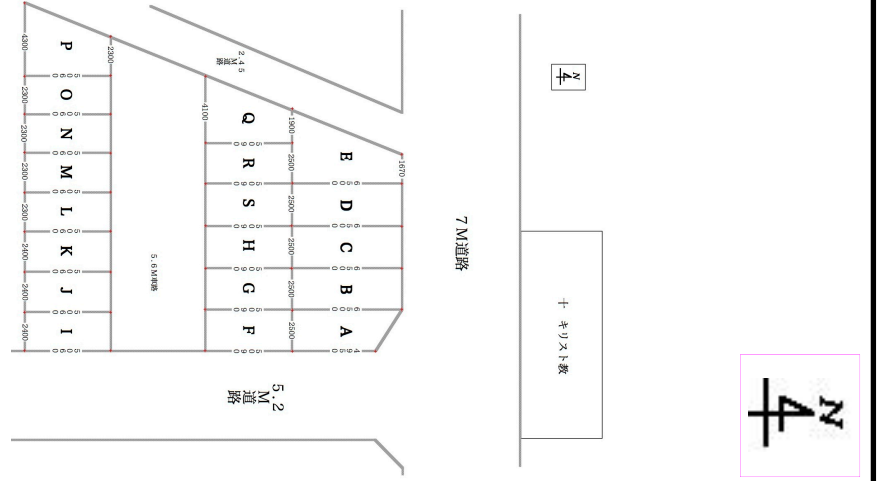


- ◎車検証のコピー(要)
- ◎仲介手数料・使用料の1ヶ月分
- ◎解約通知は1ヶ月前迄に
- ◎車庫証明発行手数料・使用料の1ヶ月分

必要書類	住民票	収入証明	身分証明	印鑑証明書	写真	保証人	年齢制限
要・不	要・不	要・不	要・不	要・不	要・不	要・不	有・無
本人・保証人	源泉・納税証明	社会保・学生証	免許証・在職証明	本人・保証人		(1名)	(才迄)
環境	小学校 徒歩	中学校 徒歩	分	分	分	分	分

※この図面は略図につき多少の相違は御了承下さい。

住宅地図  
北区(東部)  
40頁 C-6  
(宅)

この物件資料の記載内容については、あくまで参考資料であり多少変更、又は現状と相違する場合がございますので予めご了承下さい。尚本物件の取引については、現状及び賃貸借契約書が優先します。  
TEL (075) 393-2444 URL <http://www.nozawahome.com/> e-mail [nozawakk@aroma.ocn.ne.jp](mailto:nozawakk@aroma.ocn.ne.jp) FAX (075) 393-2446

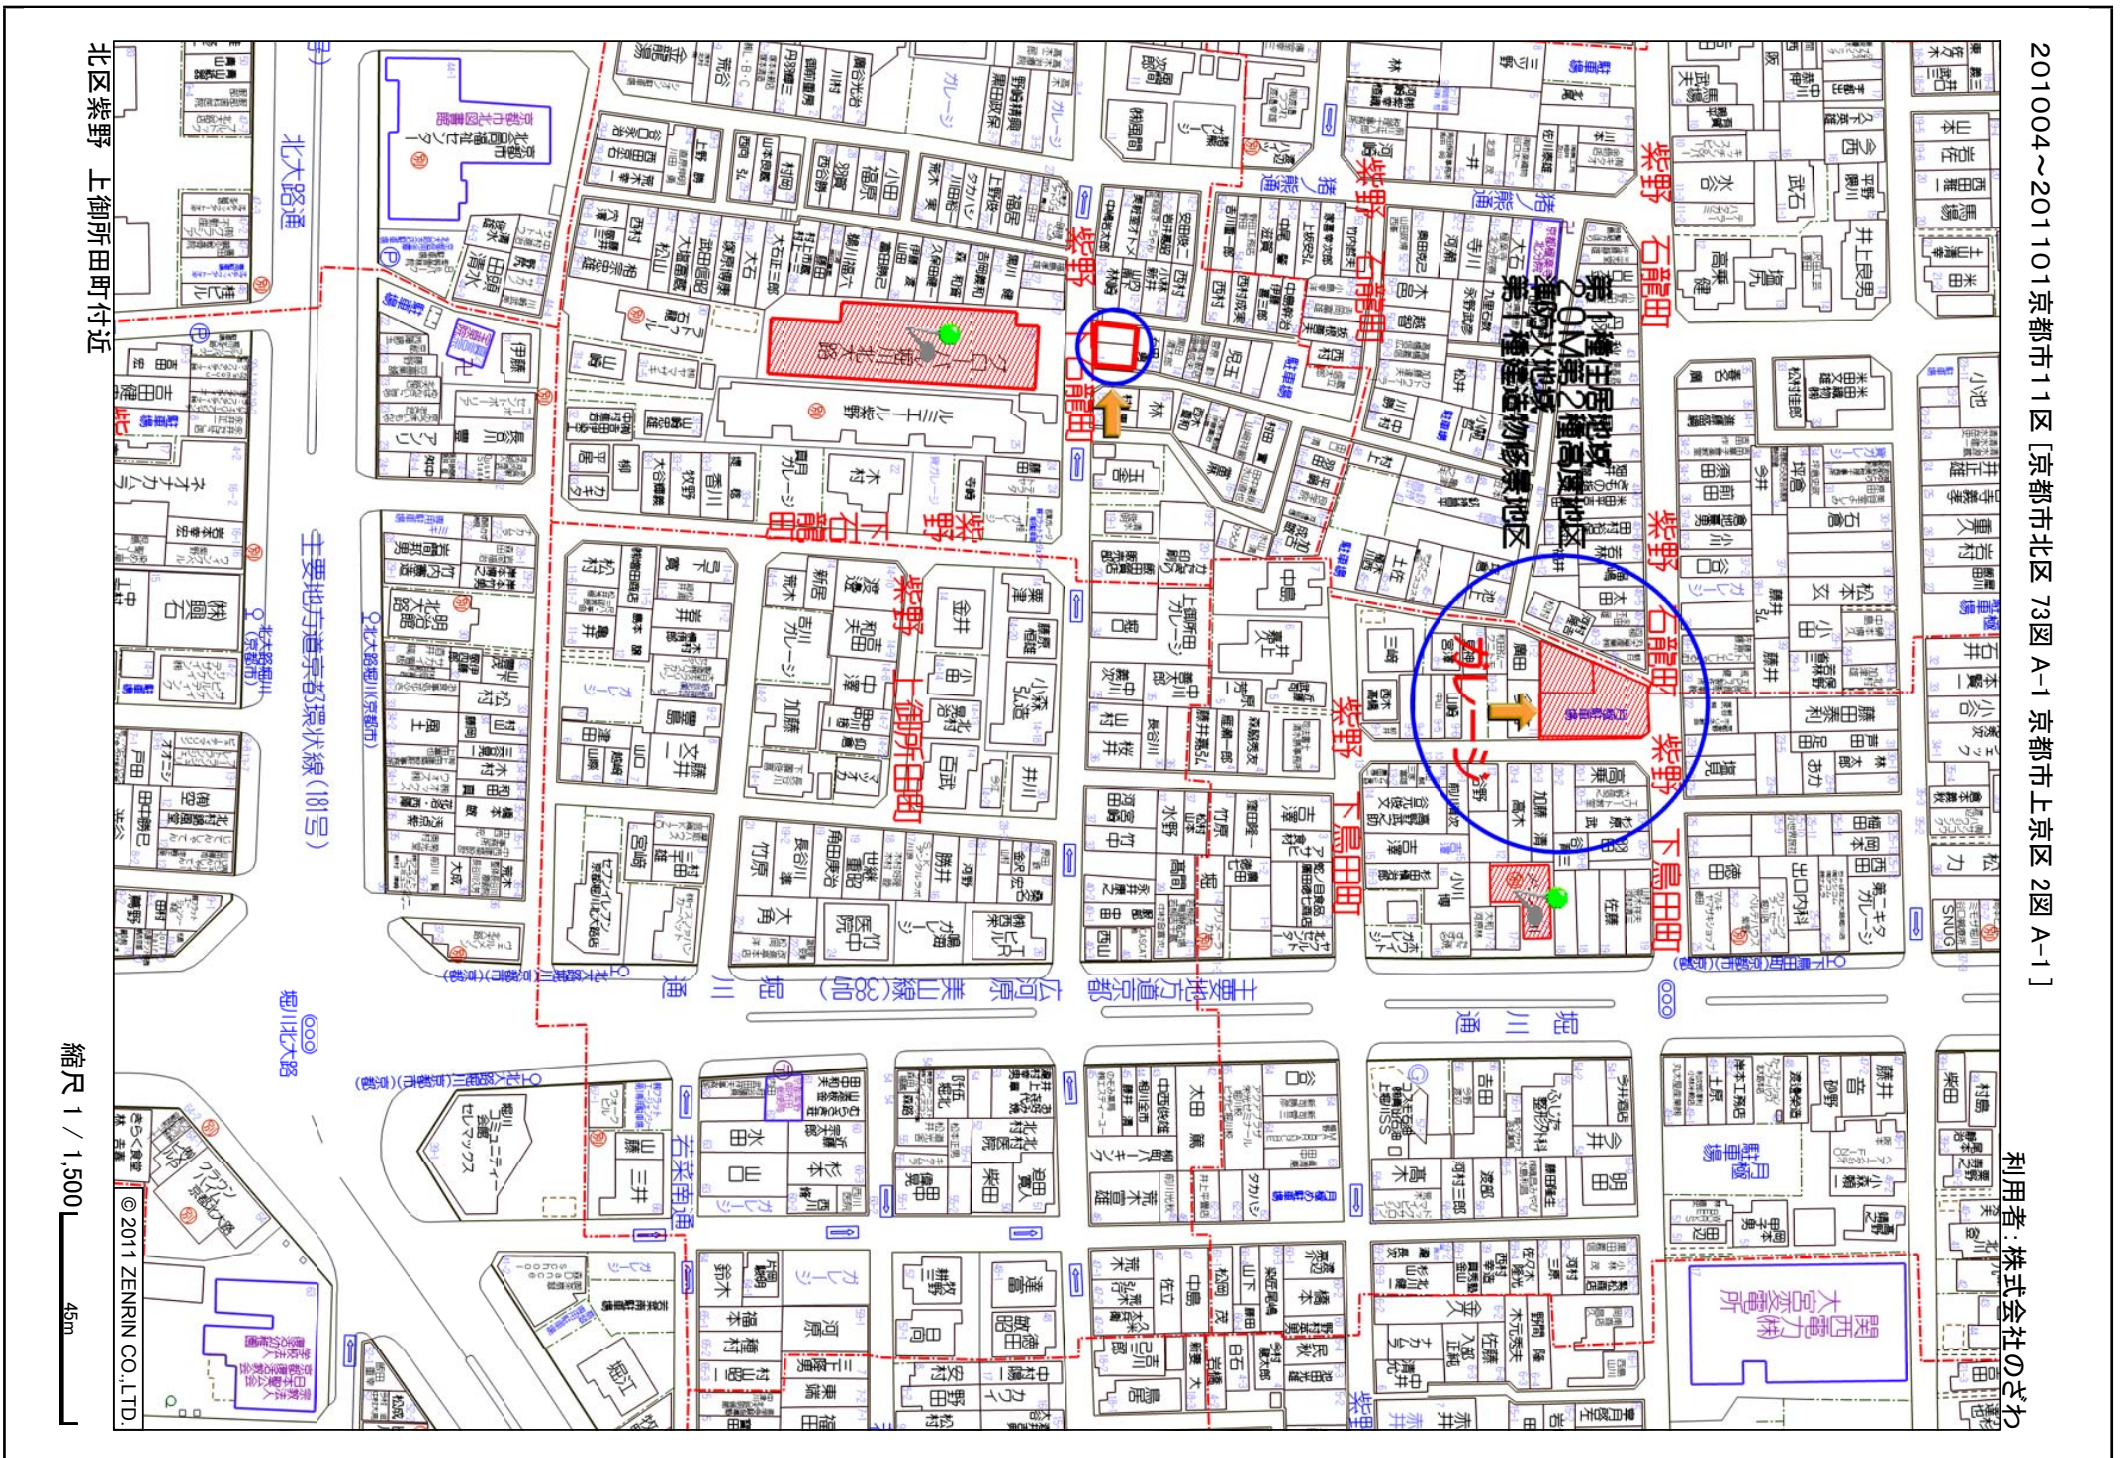

201004~201101京都市11区[京都市北区73図A-1京都市上京区2図A-1]

利用者:株式会社のござわ

縮尺 1 / 1,500

© 2011 ZENRIN CO., LTD.