


e-mail nozawakk@aroma.ocn.ne.jp
URL http://www.nozawahome.com/

コード	ライオンズマンション 御池通		間取	1 K DK LDK
呼称			面積	18.90 m ²
交通	J R	二条駅	歩	1分
機関	地下鉄	二条駅	歩	1分
物件所在地	〒604-8381 京都市中京区西ノ京職司町26-13			
構造	鉄骨鉄筋コンクリート造 11階建		総戸数	44戸
			完成年月	昭和60年12月
種別	マンション ハイツ アパート 貸家 事務所 店舗 倉庫 工場			
賃料	共益費	契約	敷金	礼金
4.2万円	6,000円	1年	5万円	10万円
		2年		
新賃料の2ヶ月分				
電気	ガス・電化	水道	台所	トイレ
関西電力	天然・LP	公営・私営	専用・共用	水洗・浄化槽
専用・共用	専用・共用	専用・共用	専用・共用	専用・共用
ベランダ	洗濯機設置	エレベーター	冷暖房・冷房	オートロック
(有)・(無)	(可)・(否)	(有)・(無)	(有)・(無)	(有)・(無)
(東)・(西)	(室内)・(室外)	(1基)	(1基)	(TVモニター)
(南)・(北)				(2ヶ所)
収納	BSアンテナ	電話	ガレージ	台数
有・無	有・無	有保証金¥	有保証金¥	軽小台
		無月額¥	無月額¥	普通台
その他	子供相	水商売	可相	環境
	(契約書)	(鍵)	(鍵)	小学校 徒歩 分
				中学校 徒歩 分
空室情報	令和6年 8/17 現在		503号(空き)	

7帖ワンルーム


分譲貸マンション・オートロック・南向きベランダ

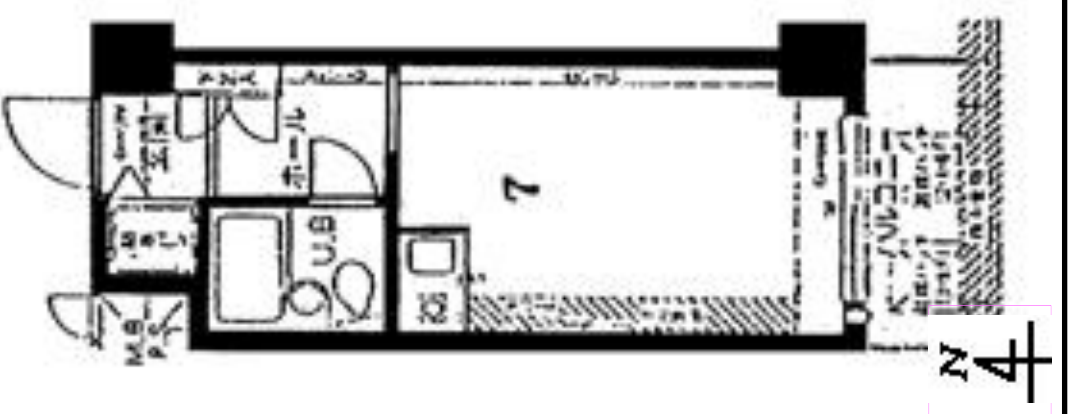

※保証会社加入要す！(全保連・JID・日本セーフティー)
 ※火災保険料要2年¥20,000-要 ※ペット不可！
 ※3月退去の場合20日迄に明け渡しが必要です！ ※1年未満短期解約違約金1ヶ月分要

住民票	収入証明	身分証明	印鑑証明書	写真	保証人	年齢制限
要・不	要・不	要・不	要・不	要・不	要	有・無
本人・保証人	源泉・納税証明 本人・保証人	社会保・学生証 免許証・在職証明	本人・保証人		(1名)	(才迄)
必要書類	環境	小学校 徒歩 分	中学校 徒歩 分	病院 徒歩 分	市場 徒歩 分	

礼金・更新料ナシの場合	賃料	共益費	更新料	1年満了時	2年満了時	3年満了時	4年満了時	5年満了時	6年満了時
1年更新・礼金			新賃料の						
2年更新・礼金			新賃料の						
			新賃料の						

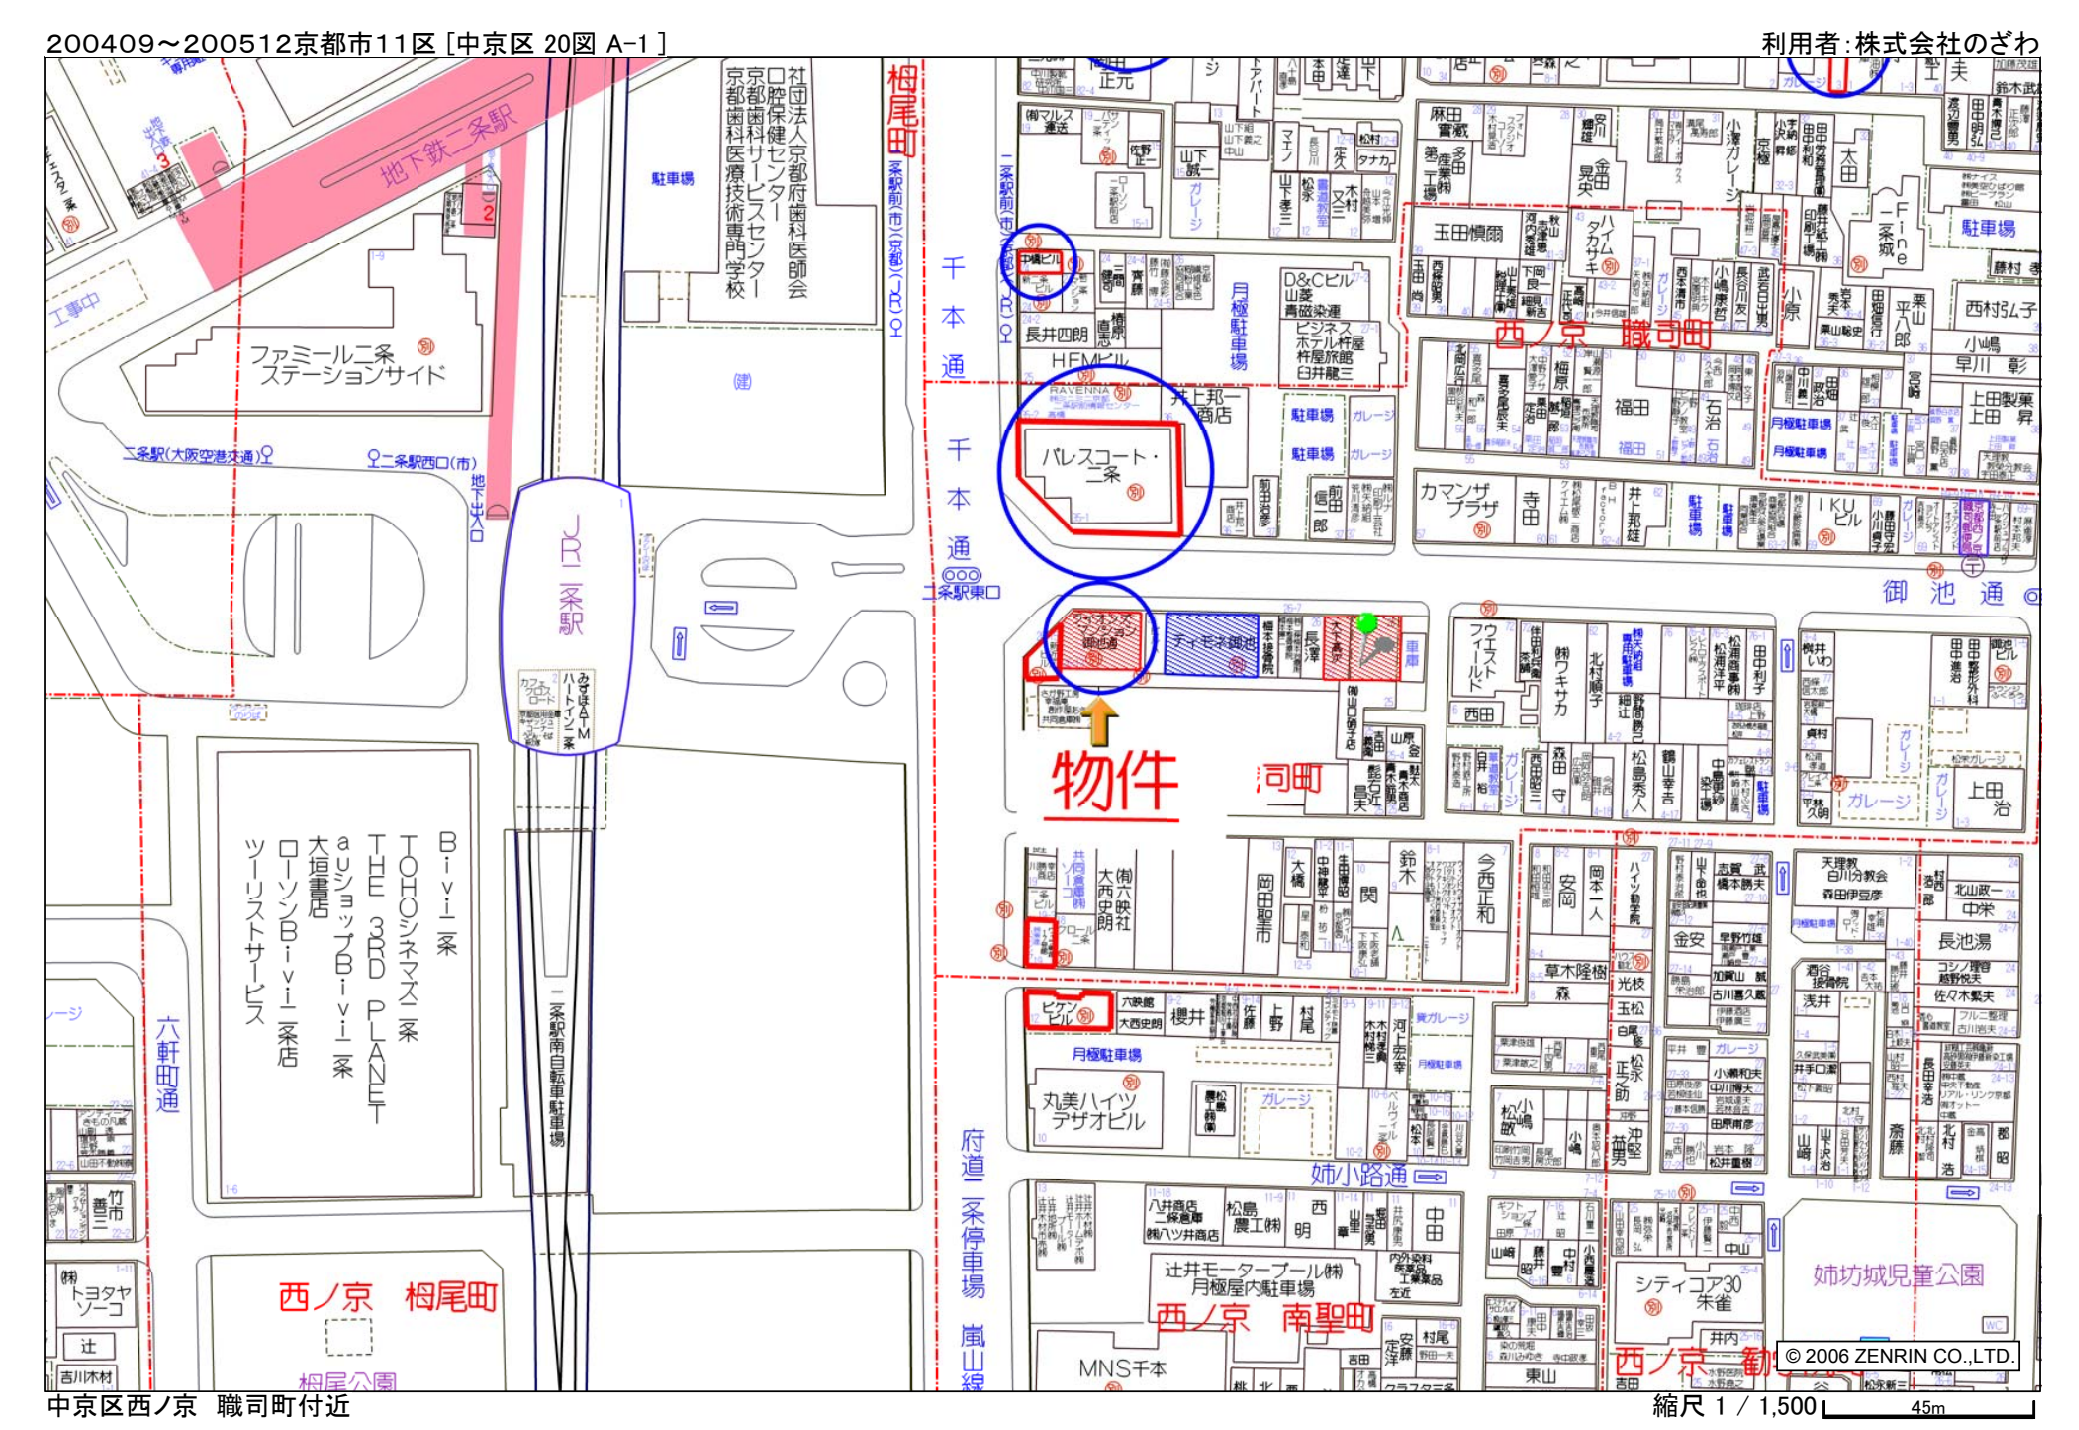

TEL (075) 393-2444 FAX (075) 393-2446

縮尺 1/1500 45m